


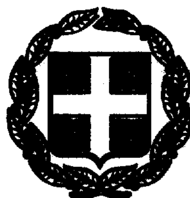

ΕΦΗΜΕΡΙΣ ΤΗΣ ΚΥΒΕΡΝΗΣΕΩΣ

ΤΗΣ ΕΛΛΗΝΙΚΗΣ ΔΗΜΟΚΡΑΤΙΑΣ

ΤΕΥΧΟΣ ΤΕΤΑΡΤΟ **Αρ. Φύλλου 960**

31 Δεκεμβρίου 1999

ΠΕΡΙΕΧΟΜΕΝΑ

ΑΠΟΦΑΣΕΙΣ

ΑΝΑΚΟΙΝΩΣΕΙΣ

ΑΠΟΦΑΣΕΙΣ

Αριθ. 1061810/6503/Β0010 (1)

Καθορισμός των ορίων του αιγιαλού και δημιουργία ζώνης παραλίας στη θέση «Γυαλοπόταμα» Οικισμού Κεραμέ, Δήμου Λάμπης, Νομού Ρεθύμνου.

Ο ΥΠΟΥΡΓΟΣ ΟΙΚΟΝΟΜΙΚΩΝ

Έχοντας υπόψη:

1. Τις διατάξεις του Π.Δ.551/88 «Οργάνωση Νομαρχιών - Οργάνωση Οικονομικών Υπηρεσιών» (ΦΕΚ 259 τ.Α') όπως τροποποιήθηκε και ισχύει.

2. Τις διατάξεις του άρθρου 100 Π.Δ.284/88 «περί Οργανισμού Υπουργείου Οικονομικών».

3. Τις διατάξεις του Ν.2218/1994 περί Ίδρυσης Νομαρχιακής Αυτοδ/σης κ.λπ. (ΦΕΚ 90 τ.Α') όπως τροποποιήθηκε συμπληρώθηκε και ισχύει.

4. Τις διατάξεις του άρθρου 14 του Ν.2399/96 Υλοποίηση της εισοδηματικής πολιτικής έτους 1996 για μισθούς και συντάξεις και άλλες διατάξεις (ΦΕΚ 90 τ.Α'), με το οποίο καταργήθηκαν οι θέσεις των Περιφερειακών Διευθυντών και οι αρμοδιότητες τους περιήλθαν στο Γενικό Γραμματέα Περιφέρειας.

5. Τις διατάξεις των παρ.2 και 6 του άρθρου 1 Ν.2503/97 Διοίκηση Οργάνωση, Στελέχωση της Περιφέρειας, ρύθμιση θεμάτων για την Τοπική Αυτοδιοίκηση και άλλες διατάξεις (ΦΕΚ 107 τ.Α'), σύμφωνα με τις οποίες οι Περιφερειακές Υπηρεσίες του Υπουργείου Οικονομικών, που συγκροτούσαν τη Περιφερειακή Διοίκηση του Νομού ή Νομαρχίας δεν υπήχθησαν στην ενιαία οργανική μονάδα της Περιφέρειας ούτε καταργήθηκαν, αλλά αποτελούν από 1.9.97 Υπηρεσίες του Υπουργείου Οικονομικών.

6. Το αριθμ.28975/31.7.97 έγγραφο της Δ/νσης Διοίκησης του Υπ. Εσωτερικών Δημ. Διοίκησης και Αποκέντρωσης, σύμφωνα με το οποίο οι αρμοδιότητες του Γενικού Γραμματέα της Περιφέρειας σε θέματα Υπηρεσιών του Υπ. Οικονομικών μεταφέρονται από 1.9.97 στον Υπουργό Οικονομικών.

7. Την υπ' αρ.1107147/1239/0006Α/4.10.96 (ΦΕΚ.922/-τ.Β'/7.10.96) κοινή Απόφαση του Πρωθυπουργού και Υπουργού Οικονομικών «περί ανάθεσης αρμοδιοτήτων του Υπουργού Οικον/κών στους Υφυπουργούς».

8. Την αριθμ.1087903/1481/0006Α/ΠΟΛ.1233/28.8.97 απόφαση του Υπ. Οικονομικών «περί μεταβίβασης αρμοδιοτήτων του Υπουργού Οικονομικών στους Προϊσταμένους των Περιφερειακών Υπηρεσιών του Υπ. Οικονομικών πλην Γ.Λ.Κ. και Γ.Χ.Κ.».

9. Τις διατάξεις των άρθρων 1 μέχρι και 7 του Α.Ν.2344/1940 «περί αιγιαλού και παραλίας», όπως τροποποιήθηκαν και συμπληρώθηκαν με τις διατάξεις: α) του άρθρου 13 του Ν.1078/1980 και β) του άρθρου 23 του Ν.1337/1983.

10. Την από 18.11.1998 έκθεση της Επιτροπής καθορισμού των ορίων του αιγιαλού και παραλίας και θέσεων αμμοληψίας, που καθόρισε τα όρια του αιγιαλού και παραλίας στην θέση «Γυαλοπόταμα» οικισμού Κεραμέ, Δήμου Λάμπης, Ν. Ρεθύμνης και το από Μάρτιο 1998, τοπογραφικό διάγραμμα, με κλίμακα 1:500 του Κων/νου Στεφ. Αγγελή, τοπογράφου μηχανικού, που ελέγχθηκε για την ακρίβεια της αποτύπωσης, στις 14/5/1998, από την Δρυγιαννάκη Κρυσταλλία, τοπογράφο μηχανικό και θεωρήθηκε την ίδια ημερομηνία, από τον Δ/ντή Τεχν. Υπηρεσιών Ν. Ρεθύμνης, Ευρ. Τζανουδάκη, και συνοδεύει την Έκθεση, της προαναφερόμενης Επιτροπής.

11. Τη σύμφωνη γνώμη του Γενικού Επιτελείου Ναυτικού, που διατυπώθηκε στο αριθμ. 544.5/98/99/105/4.2.99 έγγραφο του, αποφασίζει

1) Επικυρώνει, την από 18.11.1998 έκθεση της Επιτροπής καθορισμού των ορίων αιγιαλού και παραλίας και θέσεων αμμοληψίας, καθώς και το από Μάρτιο 1998, τοπογραφικό διάγραμμα, σε 1 πινακίδα, που την συνοδεύει, κλίμακας 1:500, του τοπογράφου μηχανικού, Κων/νου Στεφ. Αγγελή, που ελέγχθηκε για την ακρίβεια της αποτύπωσης, στις 14/5/1998, από την τοπογράφο μηχανικό, Δρυγιαννάκη Κρυσταλλία, θεωρήθηκε την ίδια ημερομηνία, από τον Δ/ντή των Τεχν. Υπηρ. Νομ/κής Αυτοδιοίκησης Ρεθύμνου, Ευρ. Τζανουδάκη, επί του οποίου η πιο πάνω Επιτροπή, καθόρισε με κόκκινη συνεχή πολυγωνική γραμμή 1, 2,...................9,10, της οποίας οι κορυφές εξασφαλίζονται με συντεταγμένες του Κρατικού δικτύου, τα όρια του αιγιαλού στη θέση «Γυαλοπόταμα» οικισμού Κεραμέ, Δήμου Λάμπης, Ν. Ρεθύμνης και με κίτρινη συνεχή πολυγωνική γραμμή 1΄, 2΄, 3΄,.........9΄, 10΄, τα όρια της παραλίας, στην ίδια θέση, της οποίας οι γραμμές ορίζονται παράλληλα προς την γραμμή του αιγιαλού και σε απόσταση 10 μέτρων από αυτή.

Η απόφαση αυτή, μαζί με την έκθεση και το τοπογραφικό διάγραμμα που την συνοδεύει, να δημοσιευθούν στην Εφημερίδα της Κυβερνήσεως.

Αθήνα, 8 Δεκεμβρίου 1999

Με εντολή Υπουργού
Ο Γενικός Διευθυντής
Δημ. Περιουσίας & Εθν. Κληροδοτημάτων
Π. ΠΙΛΑΤΗΣ

ΕΚΘΕΣΗ ΕΠΙΤΡΟΠΗΣ ΚΑΘΟΡΙΣΜΟΥ ΤΩΝ ΟΡΙΩΝ ΤΟΥ ΑΙΓΙΑΛΟΥ (άρθρο 74 Π.Δ. 636/77)

Δια τον καθορισμόν το πρώτον των ορίων του αιγιαλού στη θέση «Γυαλοπόταμα» της κοινότητας Κεραμέ Αγίου Βασιλείου Ρεθύμνης.

Ρέθυμνο, 18.11.1998 οι υπογεγραμμένοι:

1) Χρυσάνθη Ψαρουδάκη, ΠΕ/Α, τοπογράφος μηχανικός, Προϊσταμένη της Κτηματικής Υπηρεσίας Ρεθύμνης, ως Πρόεδρος.

2) Κρυσταλλία Δρυγιαννάκη, τοπογράφος μηχανικός, υπάλληλος της Δ/νσης Τεχνικών Υπηρεσιών Νομ/κής Αυτ/σης Ρεθύμνου.

3) Κων/νος Δανδουλάκης Πλωτάρχης Λ.Σ. Λιμενάρχης Ρεθύμνου, ως μέλος,

αποτελούντες την επιτροπή καθορισμού των ορίων του αιγιαλού δυνάμει του άρθρου 74 του Π.Δ. 636/77 και της αριθμ. 2075/19.5.98 απόφασης του Προϊσταμένου της Οικονομικής Επιθ/σης Κρήτης, συγκληθείσα δια προφορικής εντολής του Προέδρου αυτής μετέβημεν επί τόπου εις την προαναφερομένη περιοχή, την 22.5.1998.

Λαβόντες υπόψη:

1. Το υπό του Κων/νου Αγγέλη, Τοπογράφου Μηχ/κού συνταχθέν τον Μάρτιο 1998 τοπογραφικό και υψομετρικό διάγραμμα εις μία πινακίδα εις κλίμακα 1:500.

2. Τις διατάξεις του Α.Ν. 2344/40 ως τούτος ετροποποιήθη και ισχύει σήμερα.

3. Την εκ της επιτοπίου μεταβάσεως σχηματισθείσαν αντίληψιν περί του πλάτους της βρεχομένης ζώνης της ξηράς, αποφασίζει:

1) Καθορίζει επί του ως άνω τοπογραφικού διαγράμματος:

α) Την οριογραμμή του αιγιαλού δι' ερυθράς συνεχούς πολυγωνικής γραμμής 1, 2, 3, 10 της οποίας οι κορυφές εξασφαλίζονται με συντεταγμένες του Κρατικού Δικτύου, όπως φαίνονται στο συνημμένο πίνακα.

β) Την οριογραμμή της παραλίας δια συνεχούς κίτρινης πολυγωνικής γραμμής 1΄, 2΄, 3΄, ...10΄ η οποία ορίζεται παράλληλα προς τη γραμμή του αιγιαλού και σε απόσταση 10,00 μ. επειδή δεν εξυπηρετούνται οι σκοποί της παρ. 1 του άρθρου 7 του Α.Ν. 23440/40 και της οποίας οι κορυφές εξασφαλίζονται με συντεταγμένες του Κρατικού Δικτύου, όπως φαίνονται στο συνημμένο πίνακα.

Δεν υπάρχουν κτίσματα στη ζώνη παραλίας.

Ρέθυμνο, 18 Νοεμβρίου 1999

Η Πρόεδρος
Χ. ΨΑΡΟΥΔΑΚΗ

Τα Μέλη
Κ. ΔΡΥΓΙΑΝΝΑΚΗ, Κ. ΔΑΝΔΟΥΛΑΚΗΣ

ΣΥΝ/ΝΕΣ ΚΟΡΥΦΩΝ ΑΙΓΙΑΛΟΥ ΚΑΙ ΠΑΡΑΛΙΑΣ
ΣΤΗ ΘΕΣΗ «ΓΥΑΛΟΠΟΤΑΜΑ» ΤΗΣ ΚΟΙΝ. ΚΕΡΑΜΕ
ΑΓ. ΒΑΣΙΛΕΙΟΥ ΣΥΣΤΗΜΑ ΑΝΑΦΟΡΑ ΓΥΣ

ΠΙΝΑΚΑΣ ΣΥΝ/ΝΩΝ ΚΟΡΥΦΩΝ ΑΙΓΙΑΛΟΥ

ΣΗΜΕΙΑ: 10

ΣΗΜΕΙΟ	Χ	Ψ	ΣΗΜΕΙΟ	Χ	Ψ
1	3464.50	-11613.50	6	234.25	-11502.50
2	3382.25	-11546.00	7	3200.75	-11500.00
3	3335.00	-11544.50	8	3150.25	-11485.25
4	3266.90	-11528.70	9	3133.50	-11473.25
5	3243.50	-11509.00	10	3084.25	-11427.00


ΠΙΝΑΚΑΣ ΣΥΝ/ΝΩΝ ΚΟΡΥΦΩΝ ΠΑΡΑΛΙΑΣ

ΣΗΜΕΙΑ: 10

ΣΗΜΕΙΟ	Χ	Ψ	ΣΗΜΕΙΟ	Χ	Ψ
1΄	3470.75	-11605.75	6΄	3237.75	-11492.75
2΄	3388.50	-11538.25	7΄	3202.50	-11490.25
3΄	3336.00	-116536.50	8΄	3154.75	-11476.25
4΄	3274.75	11522.25	9΄	3139.75	11465.50
5΄	3249.75	-11501.00	10΄	3091.25	-11419.75

[illegible]	X	Ψ	[illegible]
Κ 1	[illegible]	-1173[illegible]	
			4[illegible]
Κ 2	[illegible]	-1170[illegible].340	
			[illegible].40
Κ 3	[illegible]	-11[illegible].700	
			[illegible].10
Κ 4	34[illegible].100	-1161[illegible].373	
			47.[illegible]
Κ 5	3410.0[illegible]	-11[illegible].300	
			[illegible].97
Κ 6	33[illegible].041	-11537.[illegible]	
			[illegible].47
Κ 7	3312.837	-11941.815	
			47.[illegible]
Κ 8	[illegible]	-11[illegible].700	
			[illegible]
Κ 9	[illegible].700	-11[illegible]	
			[illegible]
Κ 10	31[illegible]	-11477.[illegible]	
			71.4[illegible]
Κ 11	[illegible].220	-114[illegible]7.760	

[illegible]	X
1	[illegible]
2	[illegible]
3	[illegible]
4	[illegible]
5	[illegible]

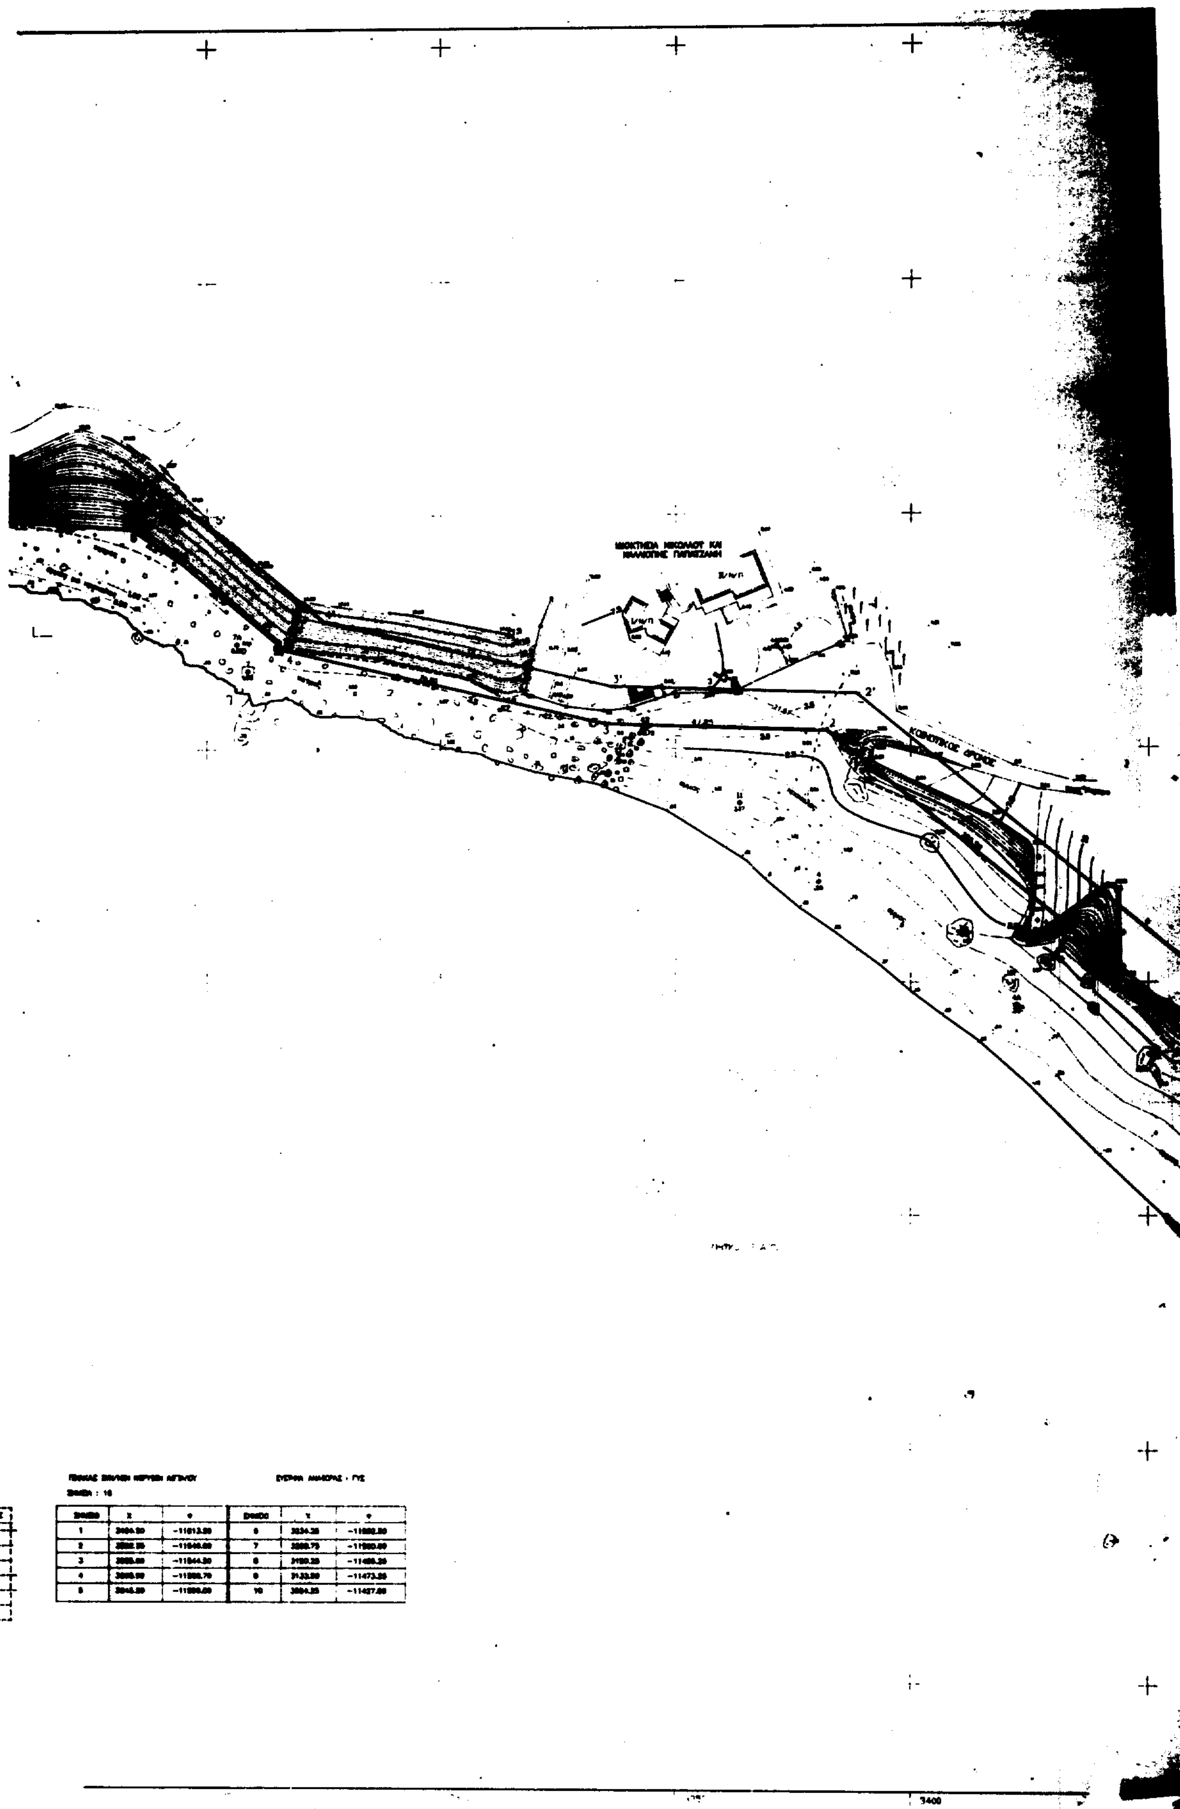

[illegible]	X	[illegible]	[illegible]	[illegible]	[illegible]
1	[illegible]	[illegible]	[illegible]	[illegible]	[illegible]
2	[illegible]	[illegible]	7	[illegible]	[illegible]
3	[illegible]	[illegible]	[illegible]	[illegible]	[illegible]
4	[illegible]	[illegible]	[illegible]	[illegible]	[illegible]
5	[illegible]	[illegible]	10	[illegible]	[illegible]

Λιβυκό Πέλαγος

Ρέθυμνο 16/6/1998

Ελέγχθηκε επί τόπου για την ακρίβεια της αποτύπωσης

ΔΡΥΓΙΑΝΝΑΚΗ ΚΡΥΣΤΑΛΛΙΑ

ΑΠΟΣΠΑΣΜΑ ΧΑΡΤΟΥ ΚΛΙΜΑΚΑΣ 1:50.000

ΥΠΟΜΝΗΜΑ ΕΠΙΤΡΟΠΗΣ

1) Το παρόν τοπογραφικό διάγραμμα συνοδεύει την από 18/11/1998 έκθεση της επιτροπής καθορισμού των ορίων του αιγιαλού (άρθρο 74 του ΠΔ 636/77)

2) ———— (κόκκινη) 1,2, . . . 16 γραμμή αιγιαλού
(κίτρινη) 1',2', . . . 16' γραμμή παραλίας

3) Οι κορυφές των οριογραμμών εξασφαλίζονται όπως φαίνεται στο διάγραμμα δια αποστάσεων από σταθερά σημεία.

4) Δεν υπάρχουν κτίσματα στη ζώνη της παραλίας.

ΡΕΘΥΜΝΟ 18-11-98

ΤΟ ΠΡΟΕΔΡΟΣ

Χ. ΨΑΡΟΥΔΑΚΗ

ΤΑ ΜΕΛΗ

Κ. ΔΡΥΓΙΑΝΝΑΚΗ

Ε. ΔΑΝΔΟΥΛΑΚΗΣ

ΤΟΠΟΓΡΑΦΙΚΟ ΔΙΑΓΡΑΜΜΑ
ΚΑΘΟΡΙΣΜΟΥ ΟΡΙΩΝ ΑΙΓΙΑΛΟΥ – ΠΑΡΑΛΙΑΣ

ΠΕΡΙΟΧΗ: ΓΥΑΛΟΠΟΤΑΜΑ
ΚΟΙΝΟΤΗΤΑ: ΚΕΡΑΜΕ, ΕΠ. ΑΓΙΟΥ ΒΑΣΙΛΕΙΟΥ
ΕΝΔΙΑΦΕΡΟΜΕΝΟΣ: ΝΙΚΟΛΑΟΣ ΚΑΙ ΚΑΛΛΙΟΠΗ ΠΑΠΑΤΖΑΝΗ

ΑΡΜΟΔΙΑ ΟΙΚΟΝ. ΕΦΟΡΙΑ: ΡΕΘΥΜΝΟΥ
ΝΟΜΑΡΧΙΑ: ΡΕΘΥΜΝΗΣ

ΚΛΙΜΑΚΑ: 1:500
ΙΣΟΔΙΑΣΤΑΣΗ 1Μ

ΤΡΙΓΩΝΟΜΕΤΡΙΚΗ ΕΞΑΡΤΗΣΗ: Γ.Υ.Σ. (HATT)
ΥΨΟΜΕΤΡΙΚΗ ΑΦΕΤΗΡΙΑ: Γ.Υ.Σ.
ΚΕΝΤΡΟΥ ΦΥΛΛΟΥ ΧΑΡΤΟΥ: ΡΕΘΥΜΝΟ (φ=35 15' λ=+0 45')

ΜΕΘΟΔΟΣ ΑΠΟΤΥΠΩΣΗΣ: ΤΟΠΟΣΤΑΘΕΡΑ
ΧΡΟΝΟΛΟΓΙΑ ΑΠΟΤΥΠΩΣΗΣ: ΜΑΡΤΙΟΣ 1998
ΥΠΟΜΝΗΜΑ ΣΥΜΒΟΛΙΣΜΩΝ

τσιμεντένια κολώνα
αμμουδιά
βράχια
πρανή
κτίσματα
θαμνώδης βλάστηση

Ο
ΣΥΝΤΑΞΑΣ ΜΗΧΑΝΙΚΟΣ

ΚΩΝΣΤΑΝΤΙΝΟΣ ΣΤΕΦ. ΑΡΓΥΡΑΚΗΣ
ΔΙΠΛ. ΑΓΡ. & ΤΟΠΟΓΡΑΦΟΣ ΜΗΧΑΝΙΚΟΣ

Αριθ. 3806 (2)

Κήρυξη αναδασωτέας έκτασης που βρίσκεται στη θέση «ΜΠΥΡΑ-ΚΕΡΙΤΣΙΑ» Δημοτικού διαμερίσματος Κουκουλίου περιφέρειας Δήμου Φαναρίου του Ν. Πρέβεζας.

Ο ΓΕΝΙΚΟΣ ΔΙΕΥΘΥΝΤΗΣ ΠΕΡΙΦΕΡΕΙΑΣ ΗΠΕΙΡΟΥ

Έχοντας υπόψη:

1. Το άρθρο 117 παρ 3 του Συντάγματος:

2. Τις διατάξεις:

α. Του Ν. Δ. 532/70 «περί Διοικητικής Αποκέντρωσης».

β. Του Ν. 998/79 «περί Προστασίας των Δασών και Δασικών εν γένει εκτάσεων της χώρας» και συγκεκριμένα:

1. Του άρθρ. 41 παρ. 1 και

2. Του άρθρ. 38 παρ. 1.

γ. Του Ν. 2503/97 «Διοίκηση - Οργάνωση - Στελέχωση της περιφέρειας κ.λπ.».

3. Την αριθ. 35275/3.12.1998 απόφαση του Γενικού Γραμματέα Περιφέρειας Ηπείρου, με την οποία αναθέτει την άσκηση αρμοδιοτήτων στον Γενικό Διευθυντή Περιφέρειας Ηπείρου.

4. Τις αρίθ. 160417/8.7.1980 και 182447/24.9.1980 Διαταγές του Υπ. Γεωργίας.

5. Την αριθ. 2387/22.11.1999 πρόταση της Διεύθυνσης Δασών Πρέβεζας, για κήρυξη αναδασωτέας της αναφερόμενης στο θέμα έκτασης, αποφασίζουμε:

Κηρύσσουμε αναδασωτέα, με σκοπό την αποκατάσταση της δασικής βλάστησης, που καταστράφηκε από πυρκαγιά, την έκταση των 168,6 στρεμμάτων που βρίσκεται τη θέση «ΜΠΥΡΑ-ΚΕΡΙΤΣΙΑ» Δημοτικού διαμερίσματος Κουκουλίου περιφέρειας Δήμου Φαναριού του Ν. Πρέβεζας και προσδιορίζεται από τα στοιχεία Α-Β-Γ-Δ-Ε-Ζ-Η-Θ-Ι-Κ-Λ-Μ-Ν-Α, όπως φαίνονται στο συνημμένο διάγραμμα, το οποίο αποτελεί αναπόσπαστο μέρος της απόφασης αυτής και έχει όρια:

Ανατολικά: Δημοτική δασική έκταση.

Δυτικά: Δημοτική δασική έκταση.

Βόρεια: Δημοτική δασική έκταση.

Νότια: Δημοτική δασική έκταση και αγρόκτημα.

Η απόφαση αυτή να δημοσιευθεί στην Εφημερίδα της Κυβερνήσεως, σύμφωνα με το Ν. 998/79.

Ιωάννινα, 2 Δεκεμβρίου 1999

Με εντολή Γενικού Γραμματέα Περιφέρειας
Ο Γενικός Διευθυντής Περιφέρειας
ΒΑΣ. ΜΗΤΣΕΛΟΣ

ΕΛΛΗΝΙΚΗ ΔΗΜΟΚΡΑΤΙΑ
ΠΕΡΙΦΕΡΕΙΑ ΗΠΕΙΡΟΥ
ΓΕΝΙΚΗ Δ/ΝΣΗ ΠΕΡΙΦΕΡΕΙΑΣ
Δ/ΝΣΗ ΔΑΣΩΝ Ν. ΠΡΕΒΕΖΑΣ


ΕΘΝΙΚΟ ΤΥΠΟΓΡΑΦΕΙΟ
Για τεχνικούς λόγους στο σχεδιάγραμμα έγινε σμίκρυνση κατά ποσοστό 78 %

Ανήκει στην αριθ 3806/2-12-1999 απόφ. του κ. Γενικού Διευθυντή Περιφέρειας Ηπείρου


ΤΟΠΟΓΡΑΦΙΚΟ ΔΙΑΓΡΑΜΜΑ

Αναδασωτέας έκτασης που καταστράφηκε από πυρκαγιά
στη θέση «ΜΠΥΡΑ-ΚΕΡΙΤΣΙΑ» στην περιφέρεια του Δημοτικού διαμερίσματος
Κουκουλίου του Δήμου Φαναρίου Νομού Πρέβεζας
ΚΛΙΜΑΚΑ 1:10.000

Β ↑

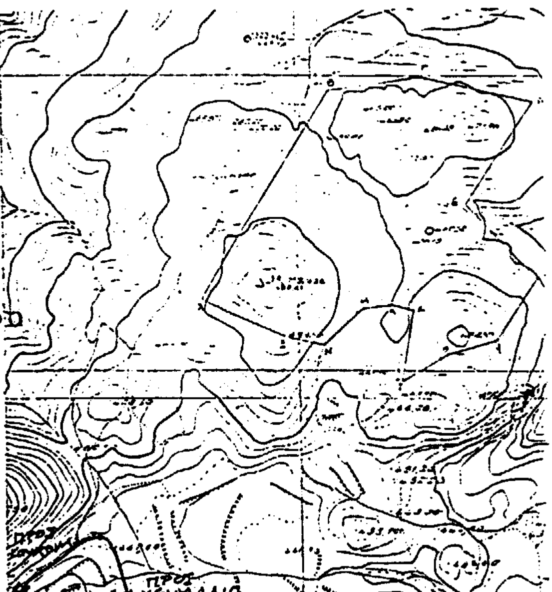

Απόσπασμα χάρτη κλίμακας 1: 50.000

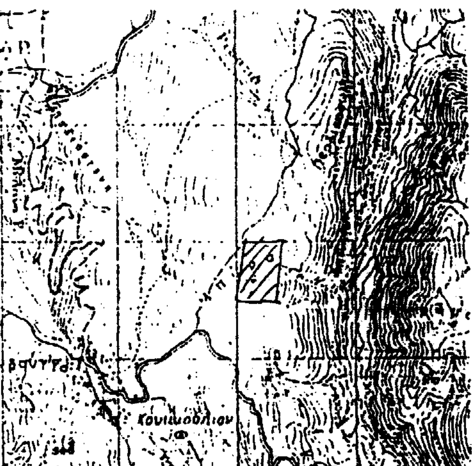

ΥΠΟΜΝΗΜΑ

Α-Β-...-Ν-Α	Όρια εκτάσεως
═══	Δρόμοι αμαξιτοί
— — —	Δρόμοι ημιονικοί



ΘΕΩΡΗΘΗΚΕ
Ιωάννινα 2-12-1999

Ο Γενικός Διευθυντής	Ο Διευθυντής Δασών	Ο Συντάκτης Δασολόγος
ΒΑΣΙΛΕΙΟΣ ΜΗΤΣΕΛΟΣ	Ι. ΝΤΟΥΡΟΣ	ΚΩΝ-ΝΟΣ ΝΤΑΛΛΑΣ ΠΕ ΔΑΣΟΛΟΓΟΣ Β' ΒΑΘ

ΑΝΑΚΟΙΝΩΣΕΙΣ

(3)

Ειδοποίηση της γενομένης καταθέσεως αποζημιώσεως από αναγκαστική απαλλοτρίωση εκτάσεως, που βρίσκεται στην περιοχή Νομού Φωκίδος υπέρ και με δαπάνες της Ελληνικής Τραπέζης Βιομηχανικής Αναπτύξεως, για την οργάνωση της Βιομηχανικής Περιοχής Άμφισσας.

ΕΛΛΗΝΙΚΗ ΤΡΑΠΕΖΑ ΒΙΟΜΗΧΑΝΙΚΗΣ ΑΝΑΠΤΥΞΕΩΣ Α.Ε.

Η εδρεύουσα στην Αθήνα (Συγγρού 87) Ανώνυμος Εταιρεία με την επωνυμία «Ελληνική Τράπεζα Βιομηχανικής Αναπτύξεως Α.Ε.», που εκπροσωπείται νόμιμα, φέρει σε γνώση των κεκτημένων, ή των αξιούντων δικαιώματα κυριότητας ή άλλα εμπράγματα δικαιώματα επί εκτάσεως εμβαδού 329.353,36 τ.μ. ευρισκόμενης στο Νομό Φωκίδος, μετά των επ' αυτής διαφόρων προσαυξημάτων (δένδρων κ.λ.π.) και η οποία απαλλοτριώθηκε υπέρ και με δαπάνες της Τραπέζης για την οργάνωση της Βιομηχανικής Περιοχής Άμφισσας (Απόφαση αρ. 1064154/4350/0010/9.6.98 των Υπουργών Οικονομικών και Ανάπτυξης (ΦΕΚ 411Δ/-16.06.1998) ότι με το αρ. 5056/23.12.95 Γραμμάτιο Συστάσεως Παρακαταθήκης του Ταμείου Παρακαταθηκών και Δανείων στην Αθήνα, κατέθεσε ποσό δρχ. 712.538.015 που αποτελεί το οριστικώς ορισθέν τίμημα σύμφωνα με την Απόφαση 5695/1999 του Εφετείου Αθηνών.

Το ανωτέρω ποσόν θα αποδοθεί στους κατά νόμο δικαιούχους.

(Αριθ. διπλ. είσπρ. ΔΟΥ Ι' Αθηνών 9013379/24.12.1999)

Αθήνα, 23 Δεκεμβρίου 1999

Ο Πληρεξούσιος Δικηγόρος
ΣΤ. ΣΤΡΑΤΗΓΗΣ

ΑΠΟ ΤΟ ΕΘΝΙΚΟ ΤΥΠΟΓΡΑΦΕΙΟ